


催物名 _____
 年 月 日 時 ~ 時 _____
 主催者 _____

相模原市民会館大ホール舞台平面図

舞台間口 19m (10.55間)、奥行11.6m (6間4尺)、高さ8m (4間4尺)

装置 _____
 照明 _____
 音響 _____

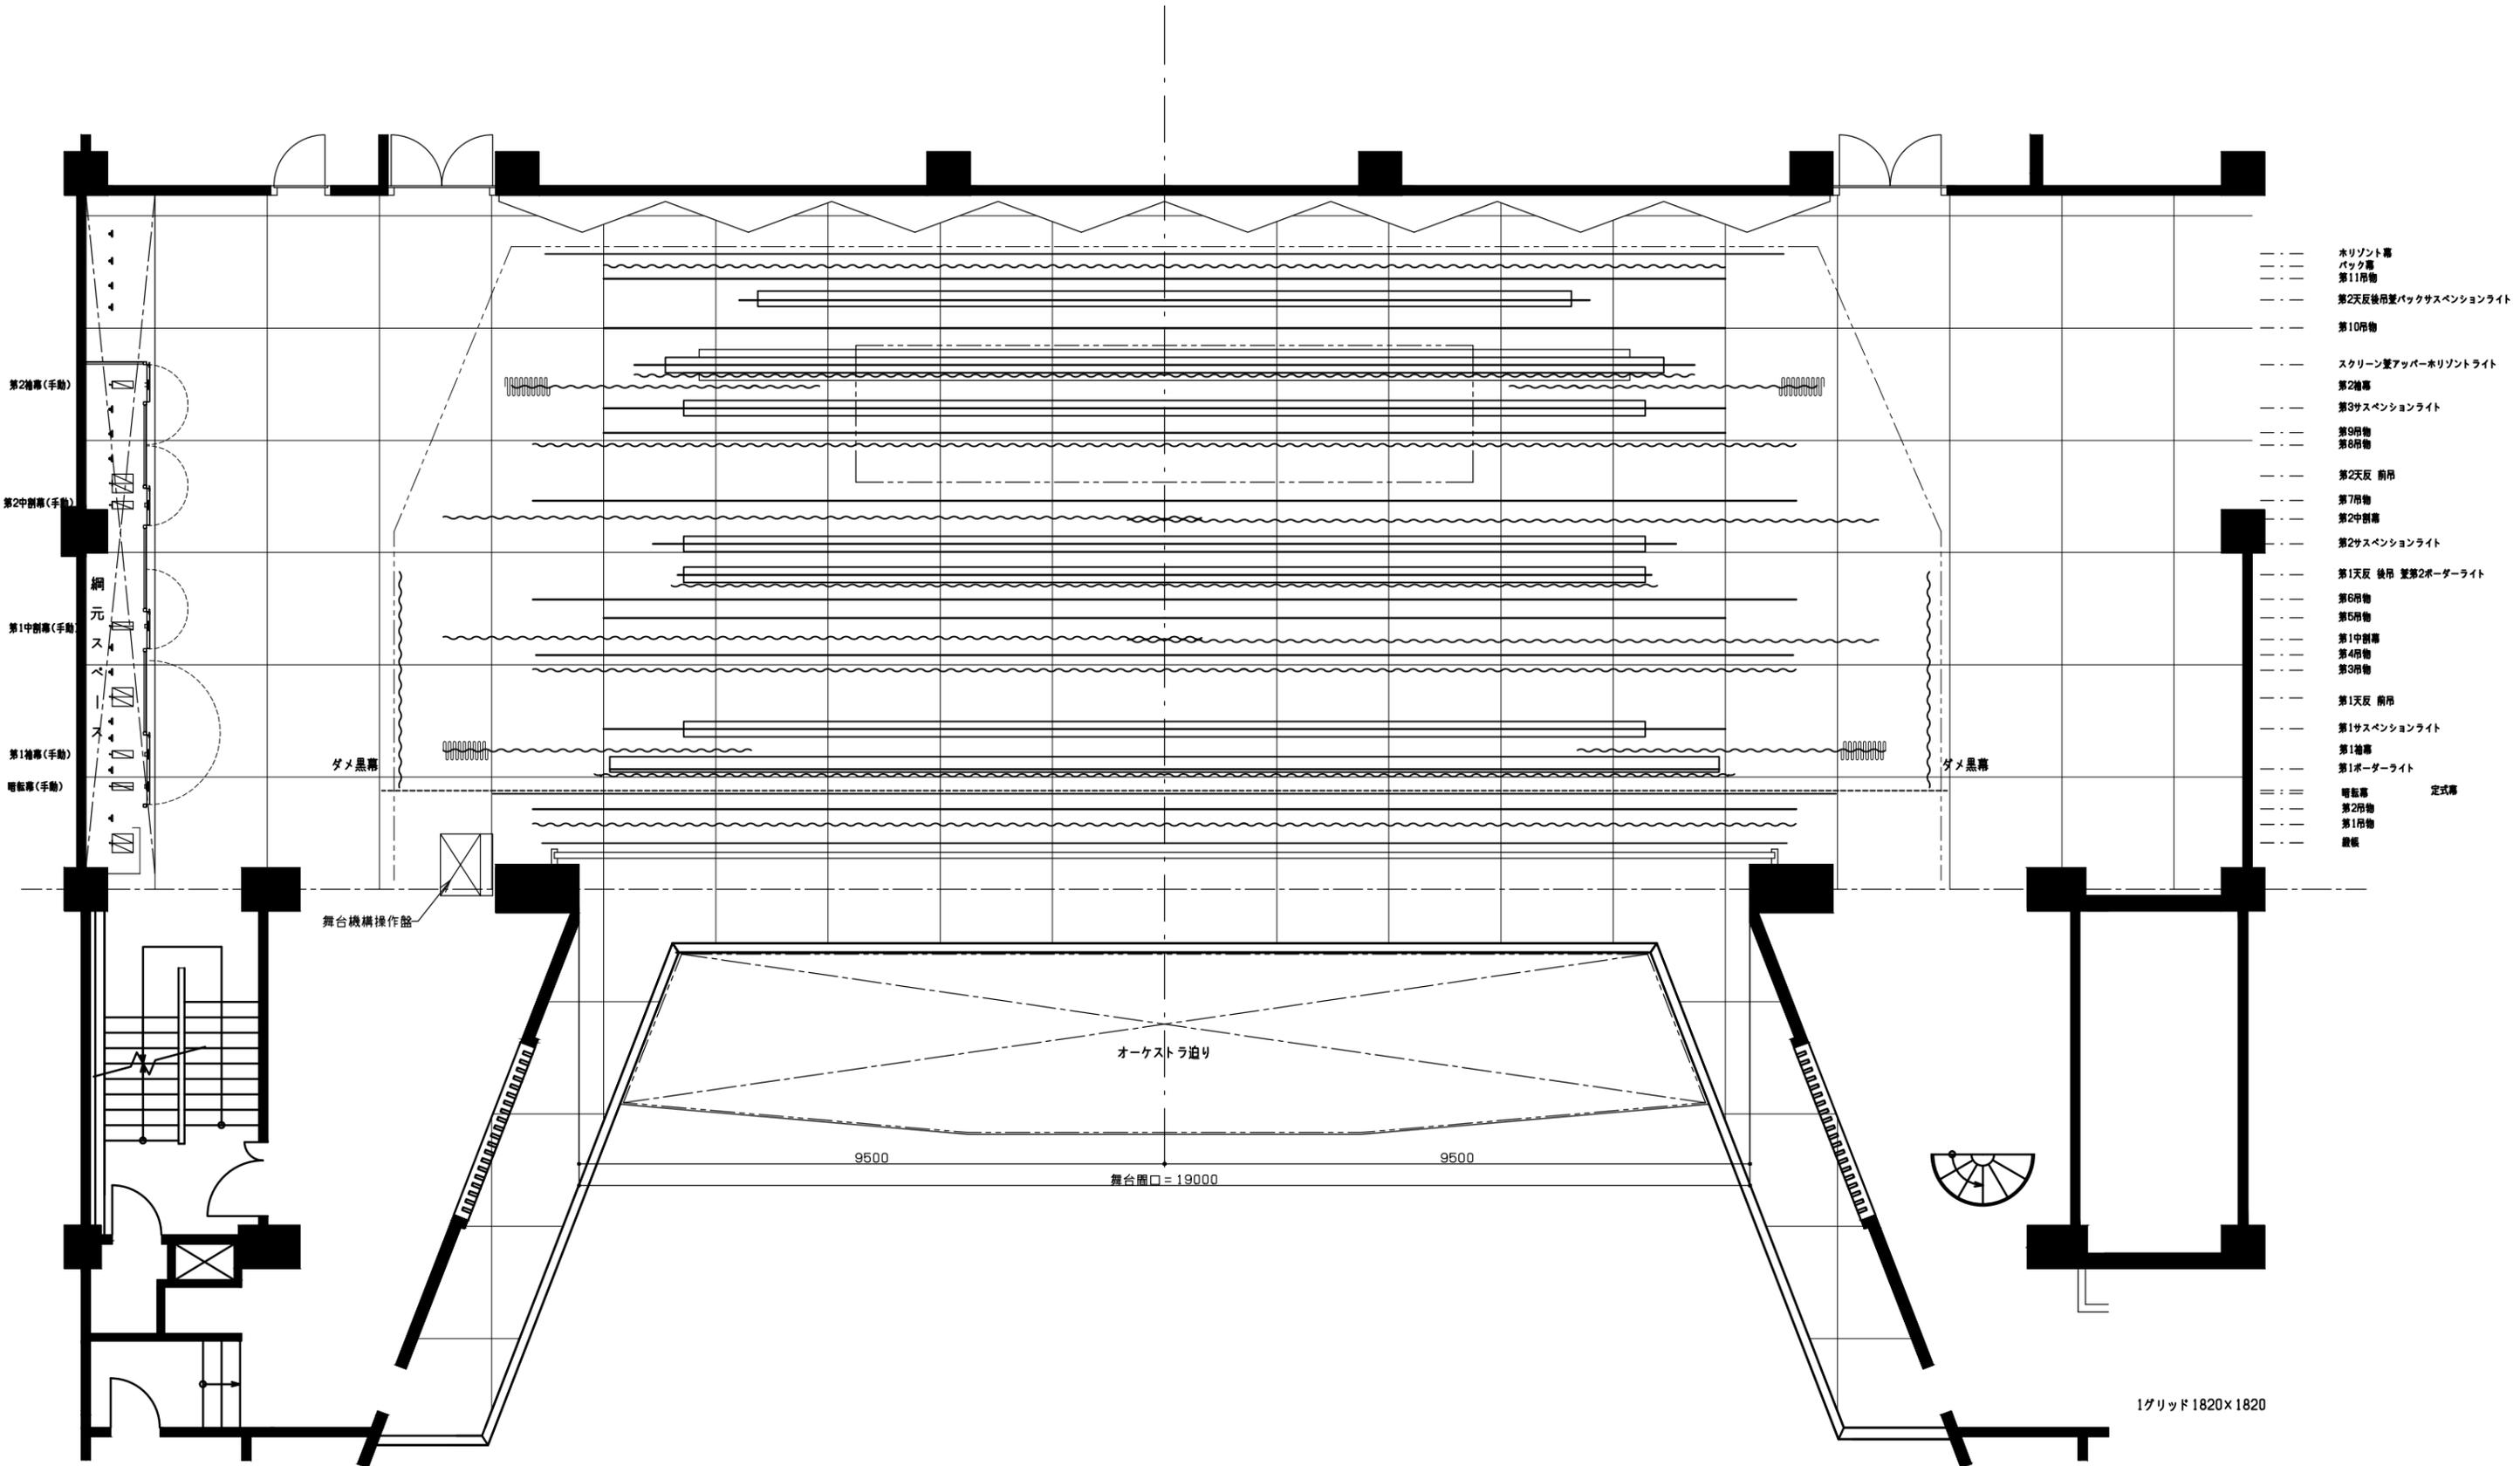

- ホリゾン幕
- バック幕
- 第11吊物
- 第2天反後吊バックサスペンションライト
- 第10吊物
- スクリーン兼アッパーホリゾンライト
- 第2輪幕
- 第3サスペンションライト
- 第9吊物
- 第8吊物
- 第2天反 前吊
- 第7吊物
- 第2中劇幕
- 第2サスペンションライト
- 第1天反 後吊 兼第2ボーダーライト
- 第6吊物
- 第5吊物
- 第1中劇幕
- 第4吊物
- 第3吊物
- 第1天反 前吊
- 第1サスペンションライト
- 第1輪幕
- 第1ボーダーライト
- 暗転幕 定式幕
- 第2吊物
- 第1吊物
- 假板

1グリッド 1820x1820