


相模原市民会館大ホール舞台断面図

舞台間口 19m (10.55間)、奥行11.6m (6間4尺)、高さ8m (4間4尺)

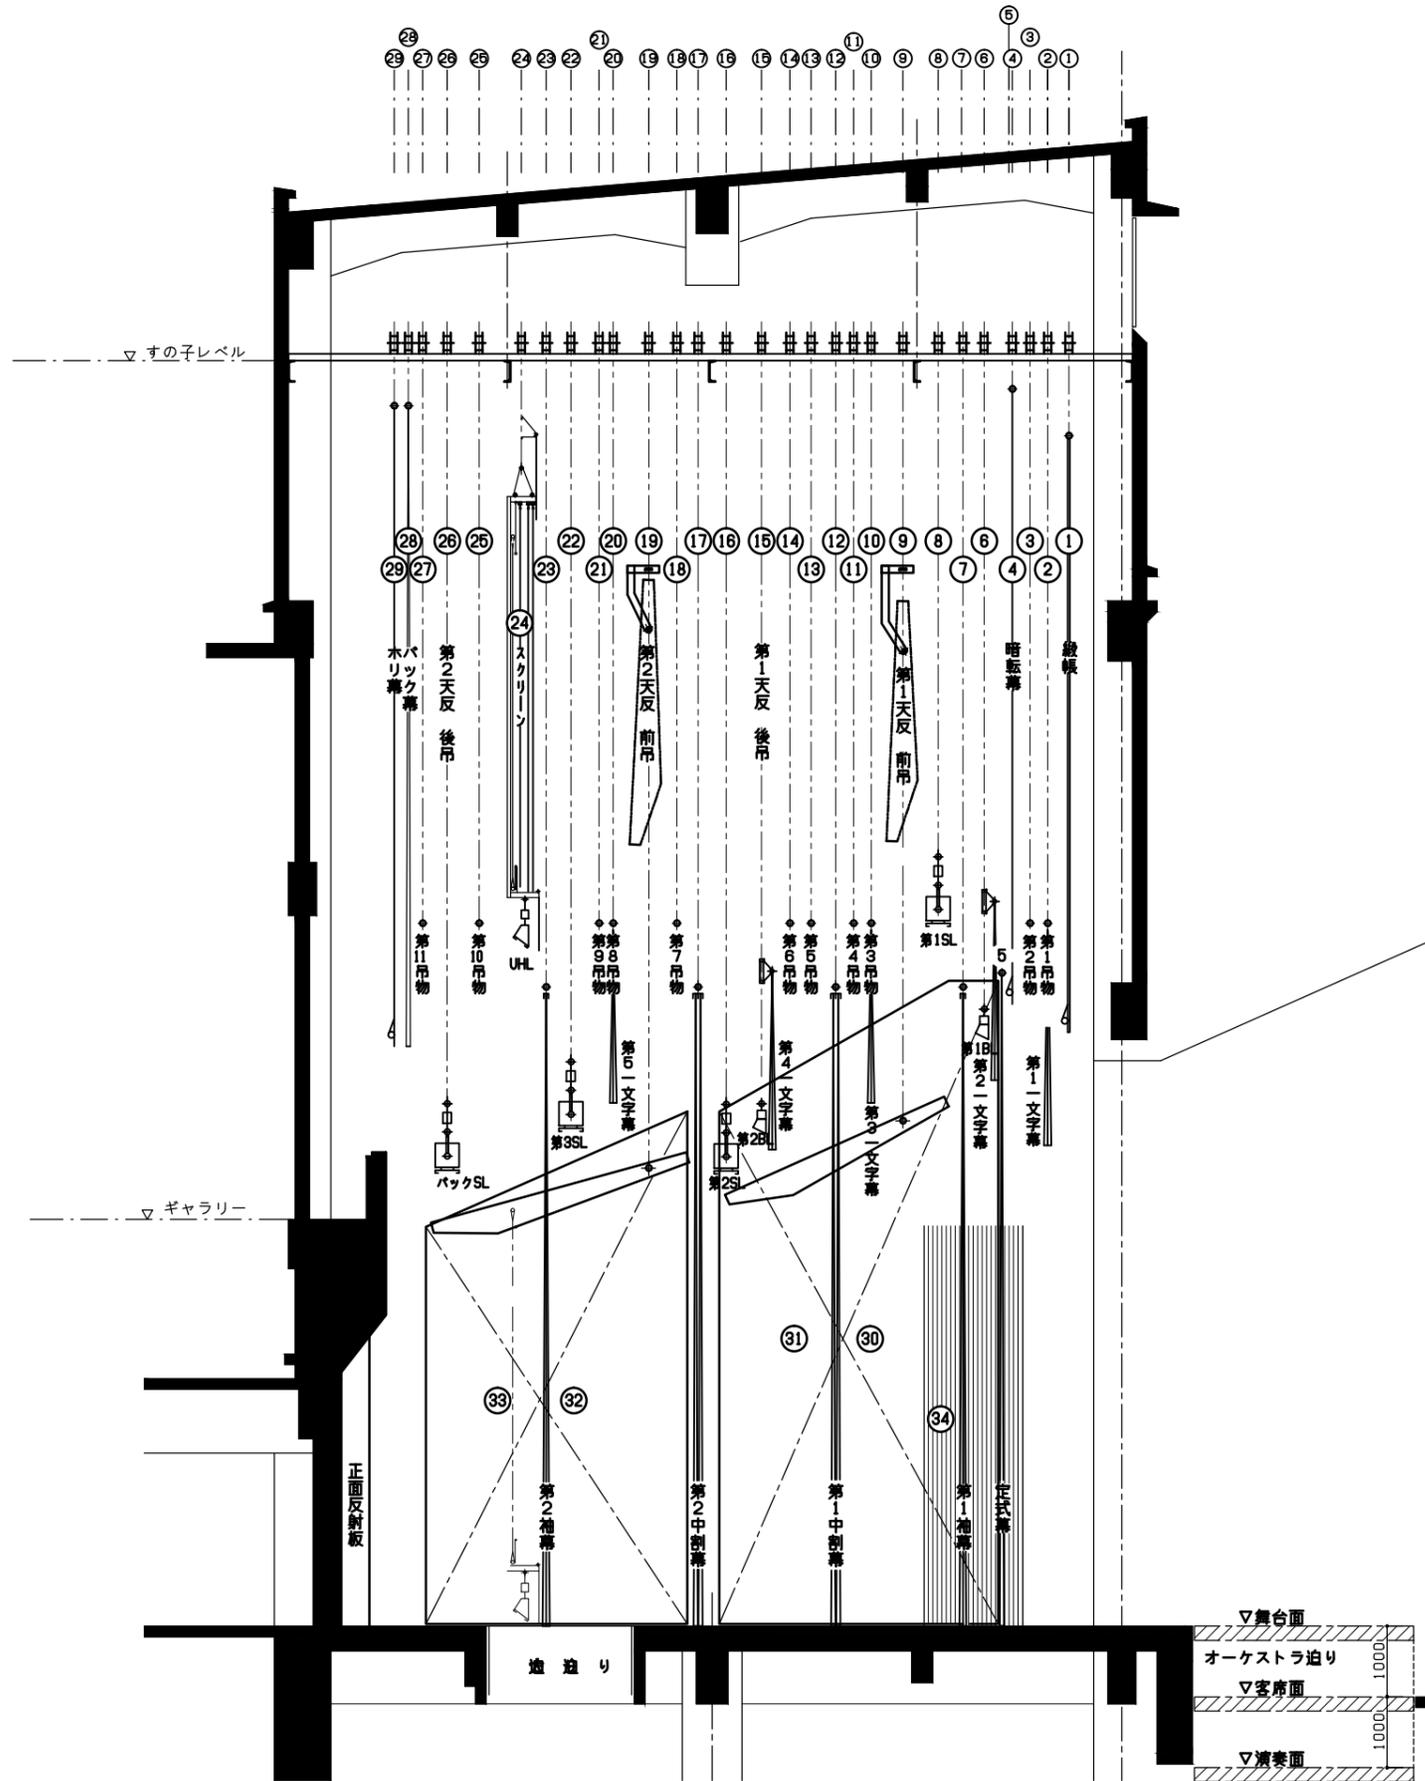

No.	名称	操作方式	
		昇降	開閉
①	緞帳	電動	—
②	第1吊物・第1—文字幕	電動	—
③	第2吊物	電動	—
④	暗転幕	手動	—
5	定式幕	—	手動
⑥	第1ポーターライト・第2—文字幕	電動	—
⑦	第1袖幕	手動	手動
⑧	第1サスペンションライト	電動	—
⑨	第1天井反射板 前吊	電動	—
⑩	第3吊物・第3—文字幕	電動	—
⑪	第4吊物	電動	—
⑫	第1中割幕	手動	手動
⑬	第5吊物	電動	—
⑭	第6吊物	電動	—
⑮	第1天井反射板 後吊 兼第2ポーターライト 第4—文字幕	電動	—
⑯	第2サスペンションライト	電動	—
⑰	第2中割幕	手動	手動
⑱	第7吊物	電動	—
⑲	第2天井反射板 前吊	電動	—
⑳	第8吊物・第5—文字幕	電動	—
㉑	第9吊物	電動	—
㉒	第3サスペンションライト	電動	—
㉓	第2袖幕	手動	手動
㉔	スクリーン 兼アッパーホリゾンライト	電動	—
㉕	第10吊物	電動	—
㉖	第2天井反射板後吊 兼バックサスペンションライト	電動	—
㉗	第11吊物	電動	—
㉘	バック幕	電動	—
㉙	ホリゾン幕	電動	—
㉚	第1側面反射板 上手	電動	—
㉛	第1側面反射板 下手	電動	—
㉜	第2側面反射板 上手	電動	—
㉝	第2側面反射板 下手	電動	—
㉞	ダメ黒幕	固定	手動

凡例
 BL ポーターライト
 SL サスペンションライト
 UHL アッパーホリゾンライト