


# 相模原市民会館 音響回線図

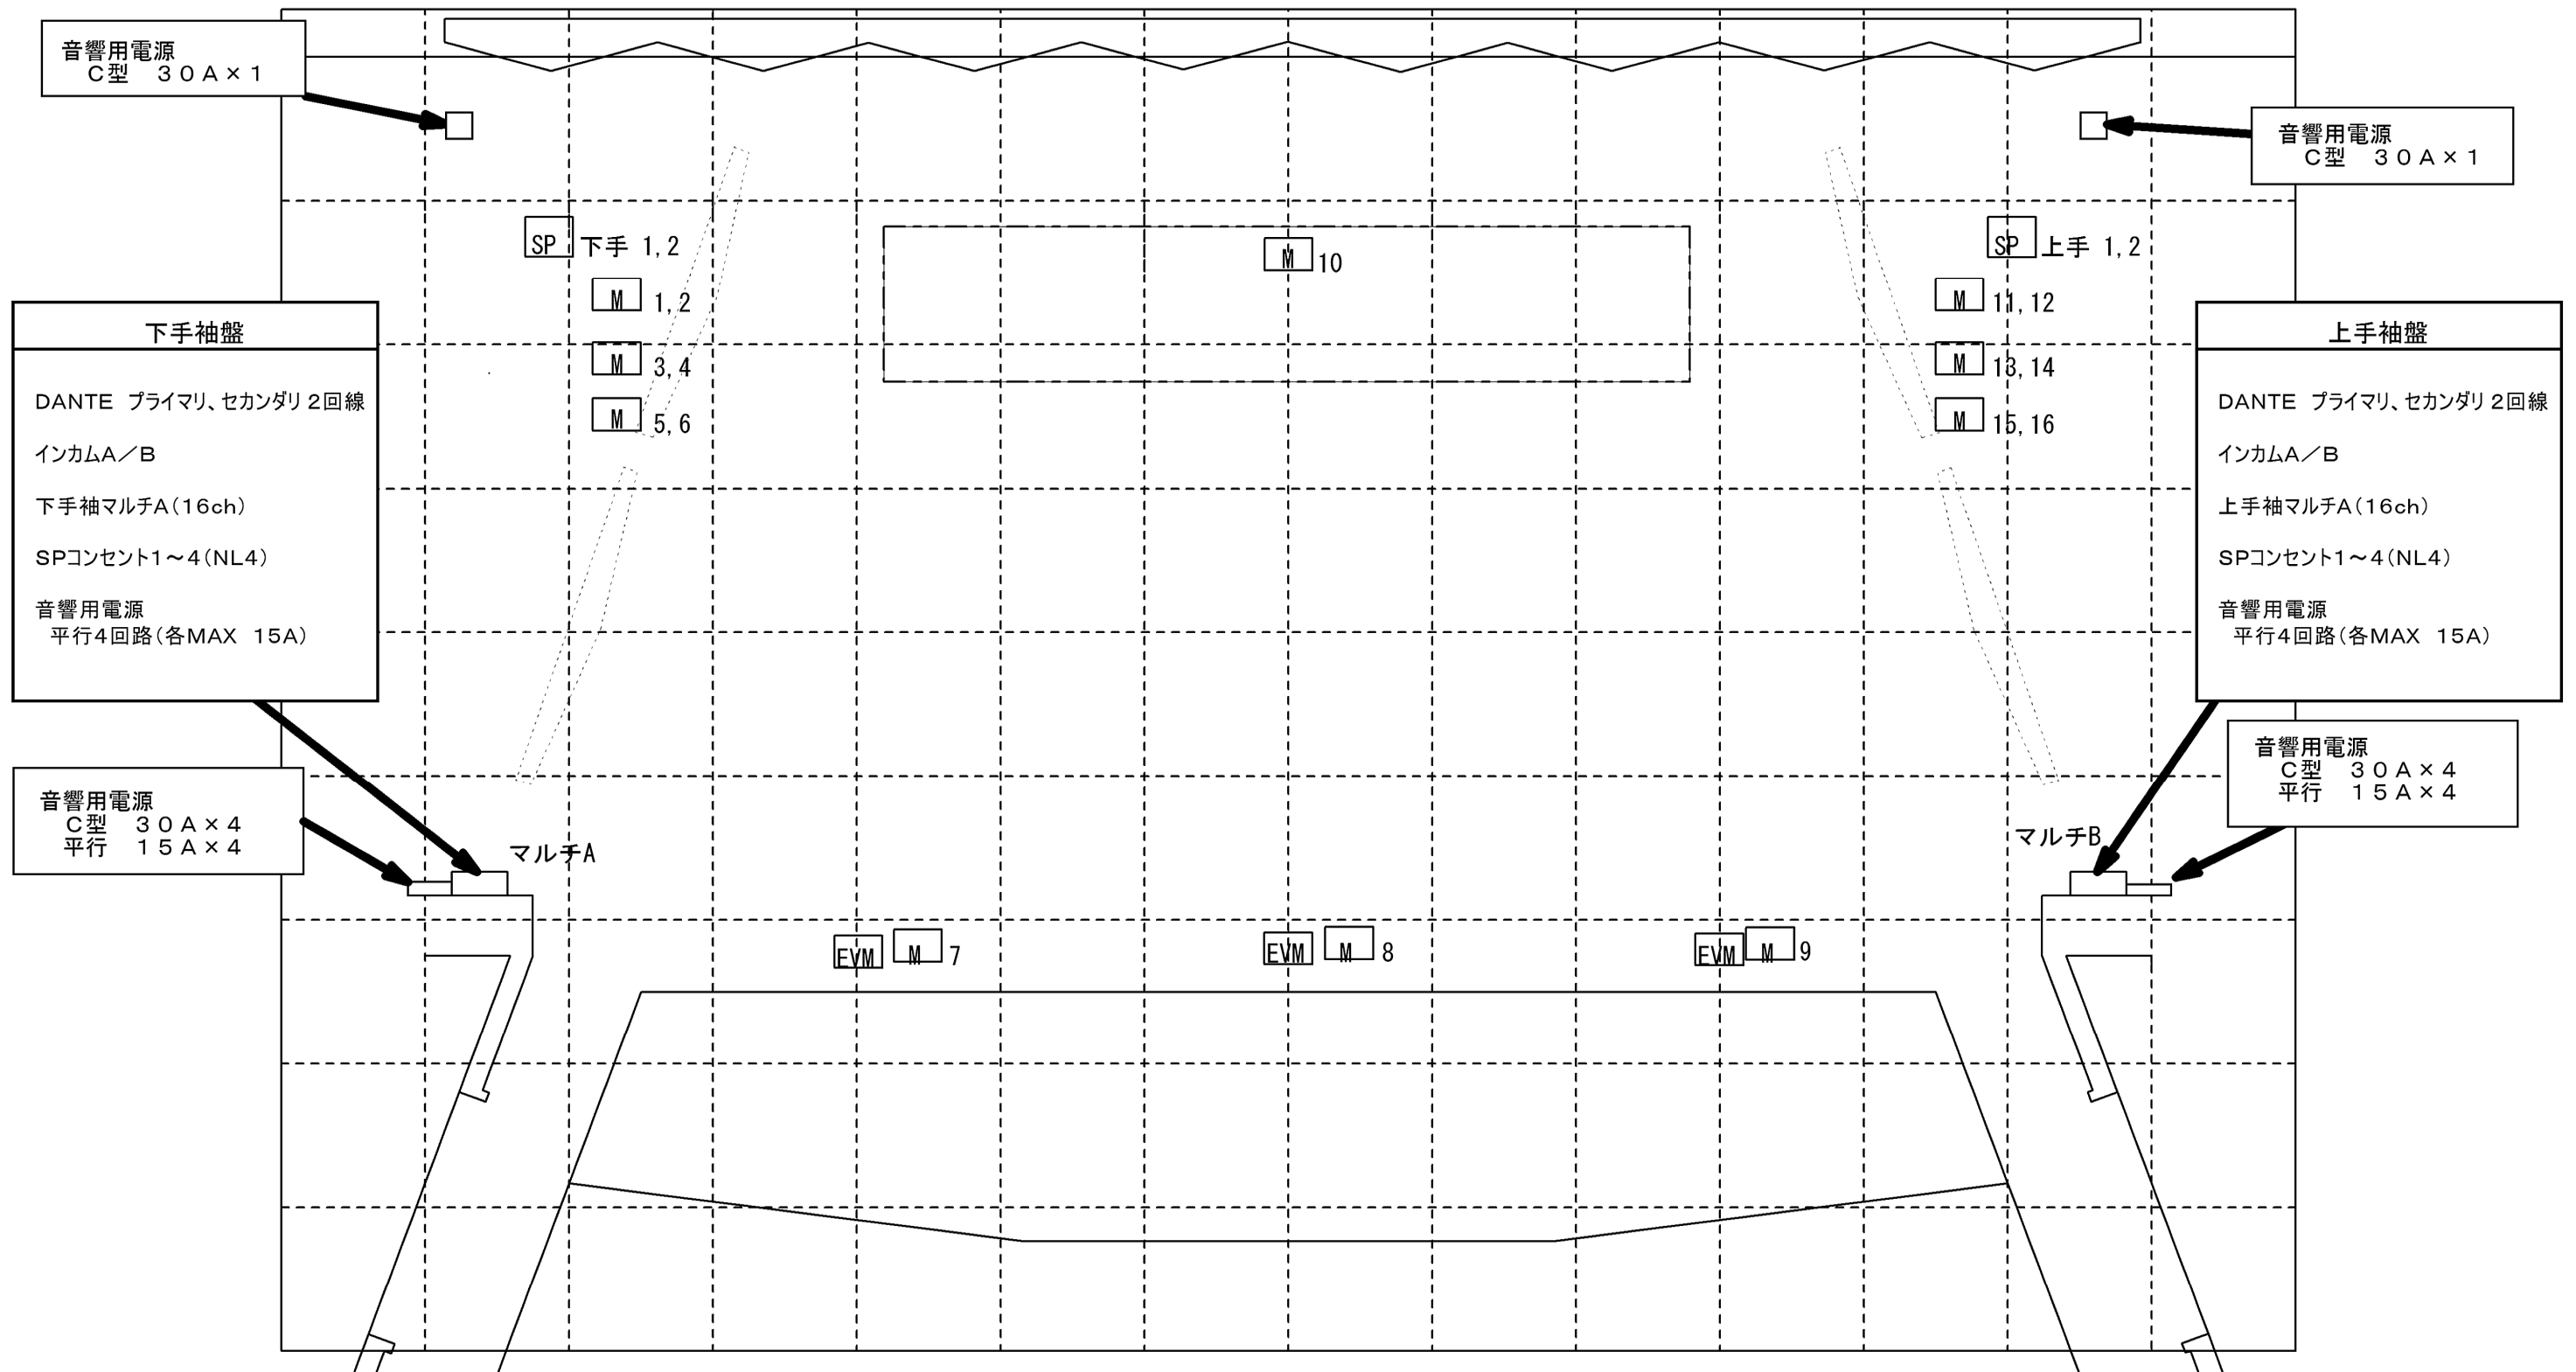

C

客席 20列 20番 インカムA/B、DANTE Pri, Sec 2回線、マルチC (16ch)

客席 13列 20、26番  
21列 20、26番

各C口(20A)×1 トータル20A  
各平行(15A)×1 トータル20A

客席 23列 20、26番  
32列 20、26番

各C口(20A)×1 トータル20A  
各平行(15A)×1 トータル20A