


催物名 _____
 年 月 日 時 ~ 時 _____
 主催者 _____

相模原市民会館大ホール舞台平面図

舞台間口 19m (10.55間)、奥行11.6m (6間4尺)、高さ8m (4間4尺)

装置 _____
 照明 _____
 音響 _____

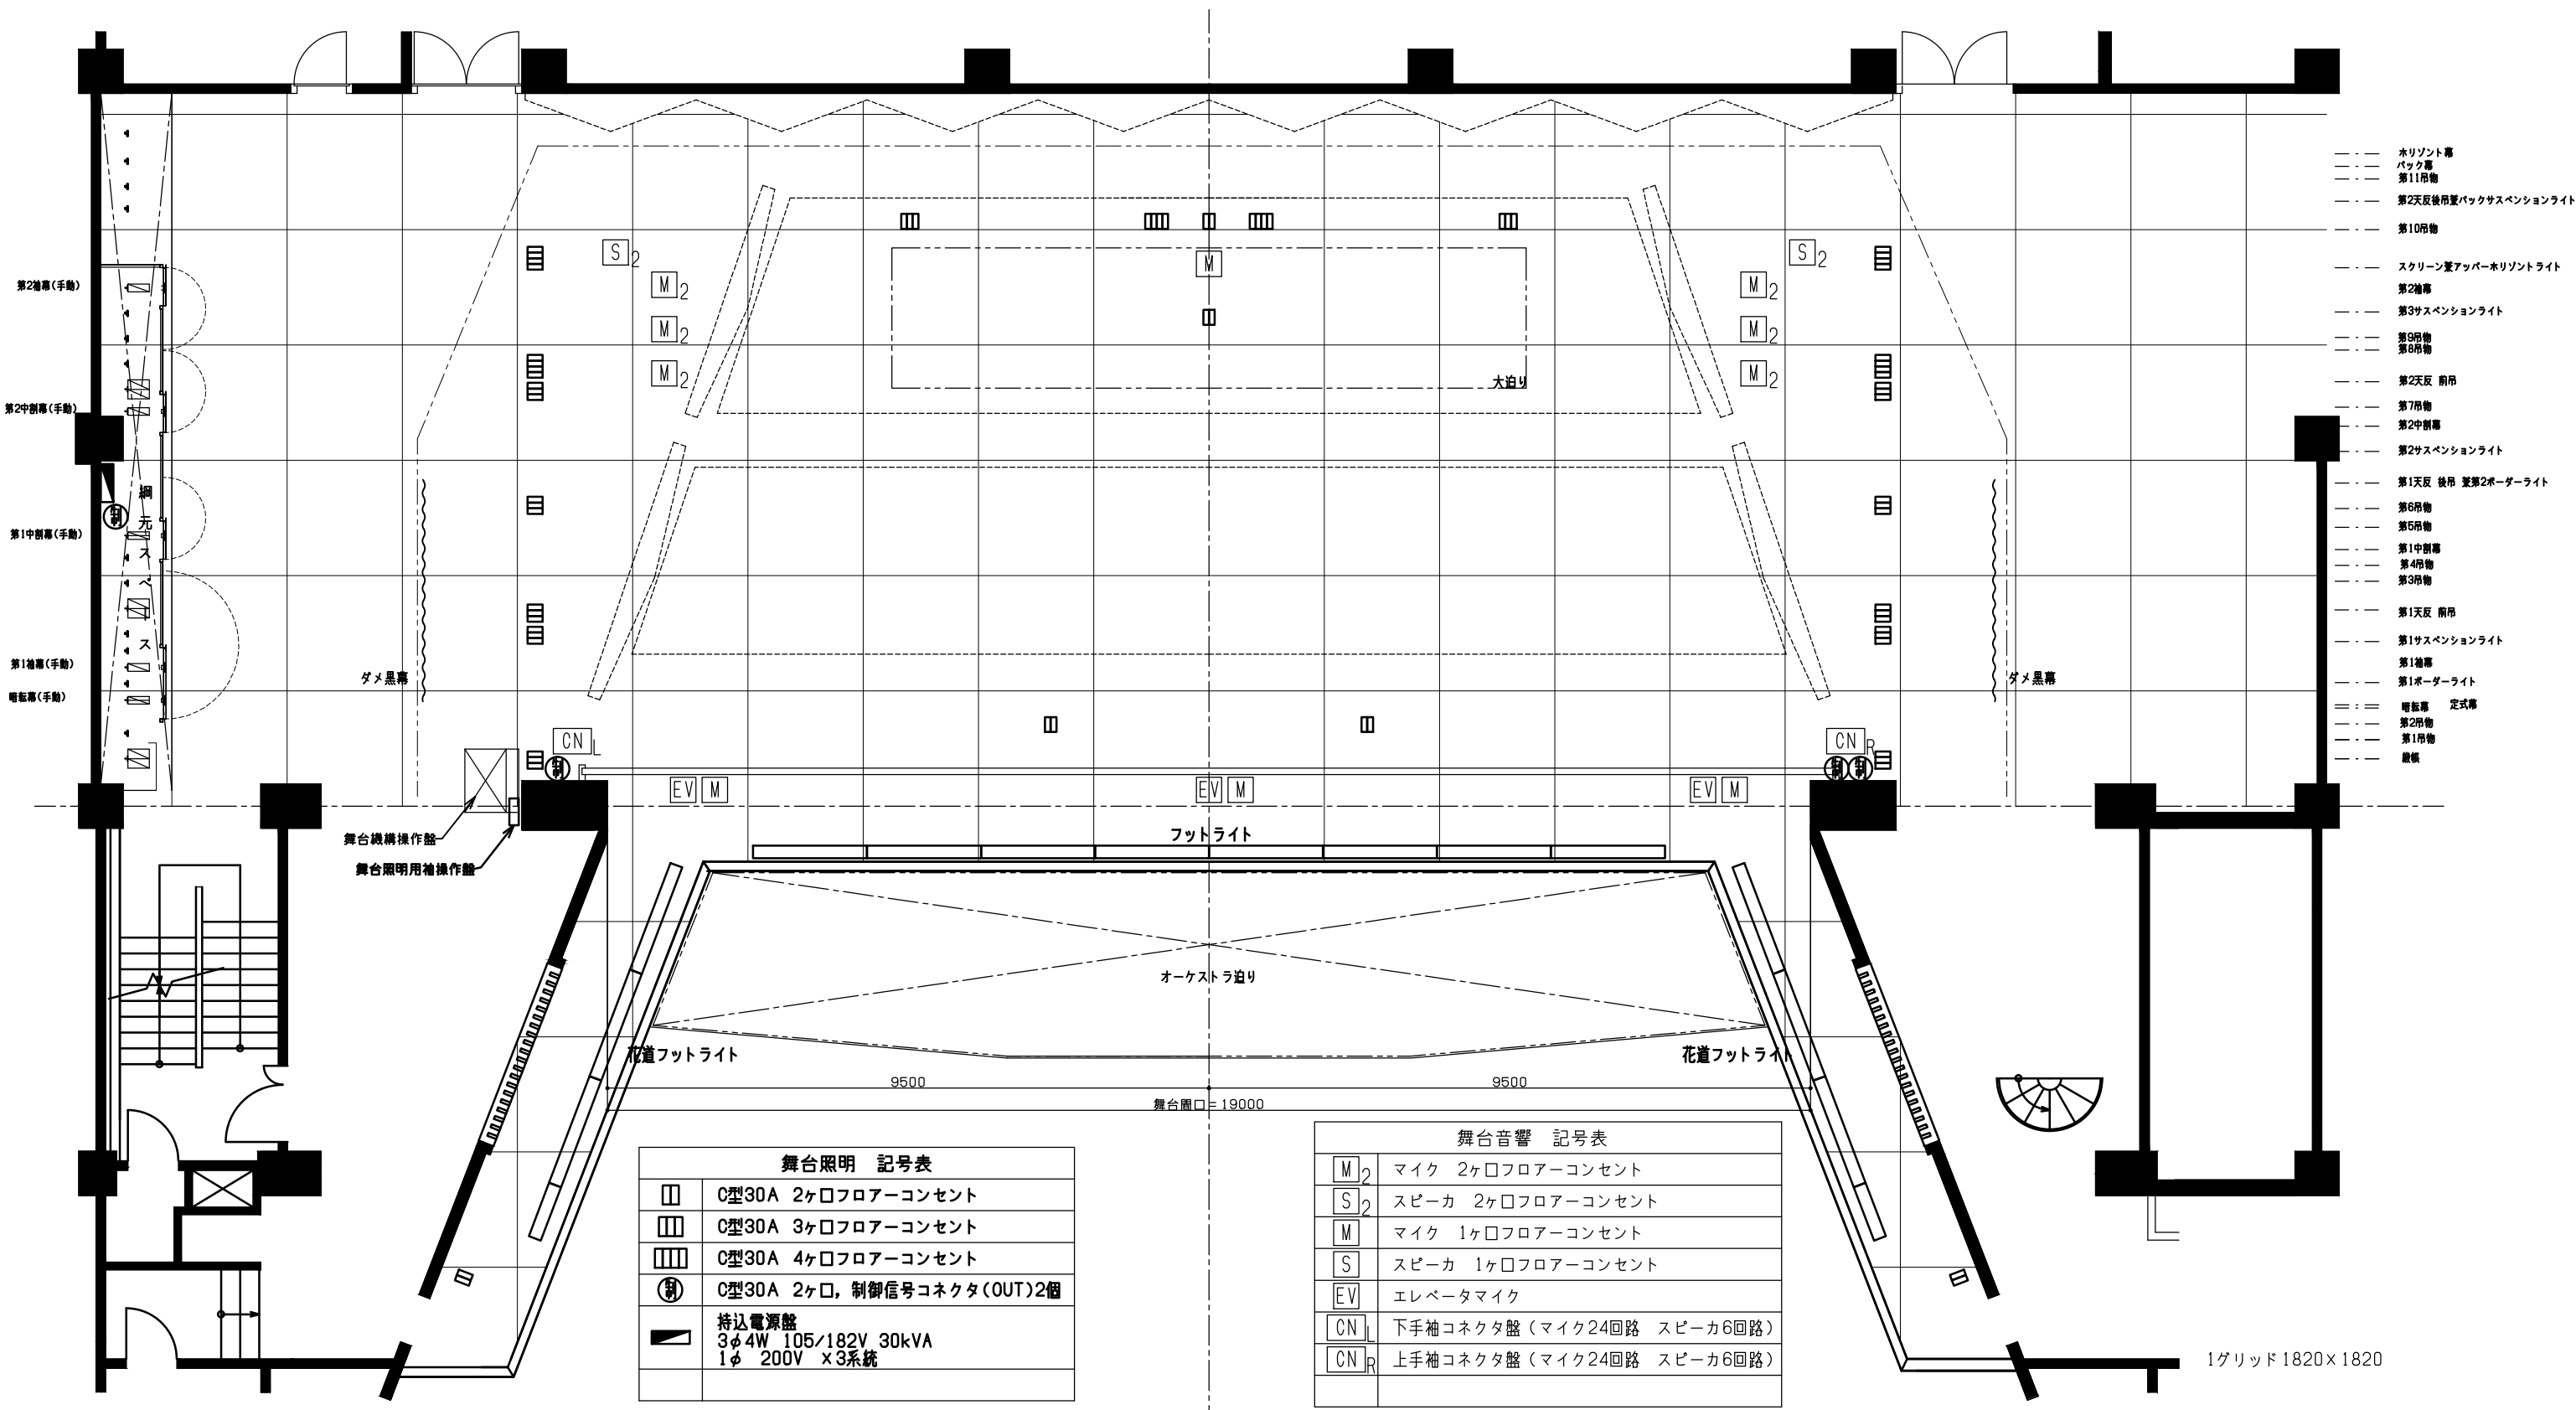

- ホリゾン幕
- バック幕
- 第11吊物
- 第2天反後吊型バックサスペンションライト
- 第10吊物
- スクリーン型アップーホリゾンライト
- 第2幕
- 第3サスペンションライト
- 第9吊物
- 第8吊物
- 第2天反 前吊
- 第7吊物
- 第2中割幕
- 第2サスペンションライト
- 第1天反 後吊 兼第2ポーダライト
- 第6吊物
- 第5吊物
- 第1中割幕
- 第4吊物
- 第3吊物
- 第1天反 前吊
- 第1サスペンションライト
- 第1幕
- 第1ポーダライト
- 暗転幕 定式幕
- 第2吊物
- 第1吊物
- 設帳

□	C型30A 2ヶ口フロアコンセント
□□	C型30A 3ヶ口フロアコンセント
□□□	C型30A 4ヶ口フロアコンセント
Ⓜ	C型30A 2ヶ口、制御信号コネクタ(OUT)2個
■	持込電源盤 3φ4W 105/182V 30kVA 1φ 200V x3系統

M ₂	マイク 2ヶ口フロアコンセント
S ₂	スピーカ 2ヶ口フロアコンセント
M	マイク 1ヶ口フロアコンセント
S	スピーカ 1ヶ口フロアコンセント
EV	エレベータマイク
CN _L	下手袖コネクタ盤 (マイク24回路 スピーカ6回路)
CN _R	上手袖コネクタ盤 (マイク24回路 スピーカ6回路)

1グリッド 1820×1820